


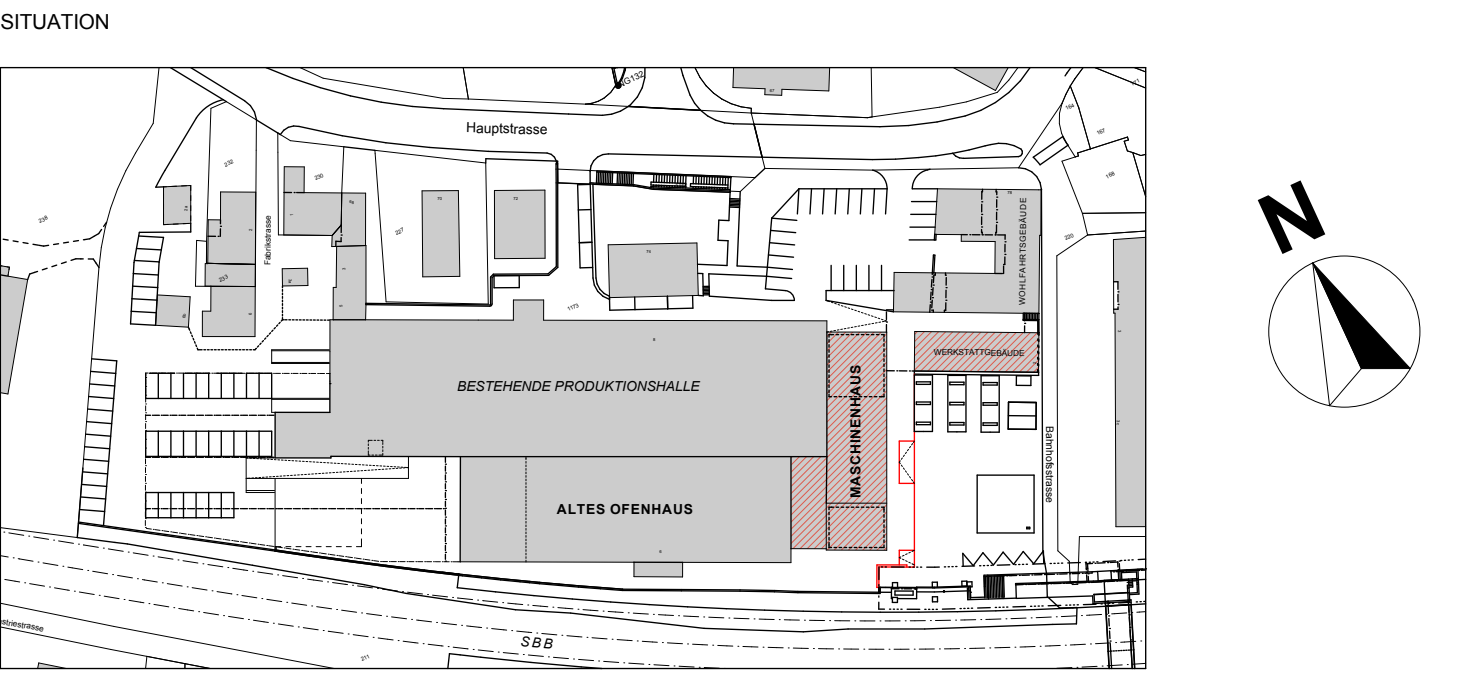

± 0.00 = 342.33 m ü.M. = OK BEST. ERDGESCHOSS

UMB AU / NUTZUNGSÄNDERUNG
TONWERK LAUSEN WEST Bahnhofstr. 6, 4415 Lausen

Hauptstrasse 74
4415 Lausen

MASSSTAB	1 : 50	PLANREVISION	
GEZEICHNET	12. Aug. 2012 / ME	A	28.05.14/60 Anpass. Fluchtstiege
FORMAT	150 / 80	B	
PLAN-Nr.	008'211 - OH-106	C	
		D	
		E	
		F	
		G	

LEGENDE
BESTEHEND
ABBRUCH
NEU

© DIESER PLAN IST URHEBERRECHTLICH GESCHÜTZT UND DARF NUR MIT GENEHMIGUNG DER OTTO + PARTNER AG VERWENDET UND Vervielfältigt WERDEN

OH-4416 LEBSTAL
KASERNENSTRASSE 22
CH-4428 WETTERFELDEN
WIEDENWEG 1

TELEFON: 061 / 827 97 77
TELEFAX: 061 / 827 97 75
TELEFON: 061 / 250 98 88
TELEFAX: 061 / 250 98 89

E-MAIL: kontakt@otto-partner.ch
WWW: www.otto-partner.ch
HINTERGARTENSTRASSE 10
CH-4415 LAUSEN
TELEFON: 061 / 250 98 88
TELEFAX: 061 / 250 98 89

INTERNET
www.otto-partner.ch
13.05.15, TWA, Westausrichtung 1:50ppp

